


60 x 60 BOX

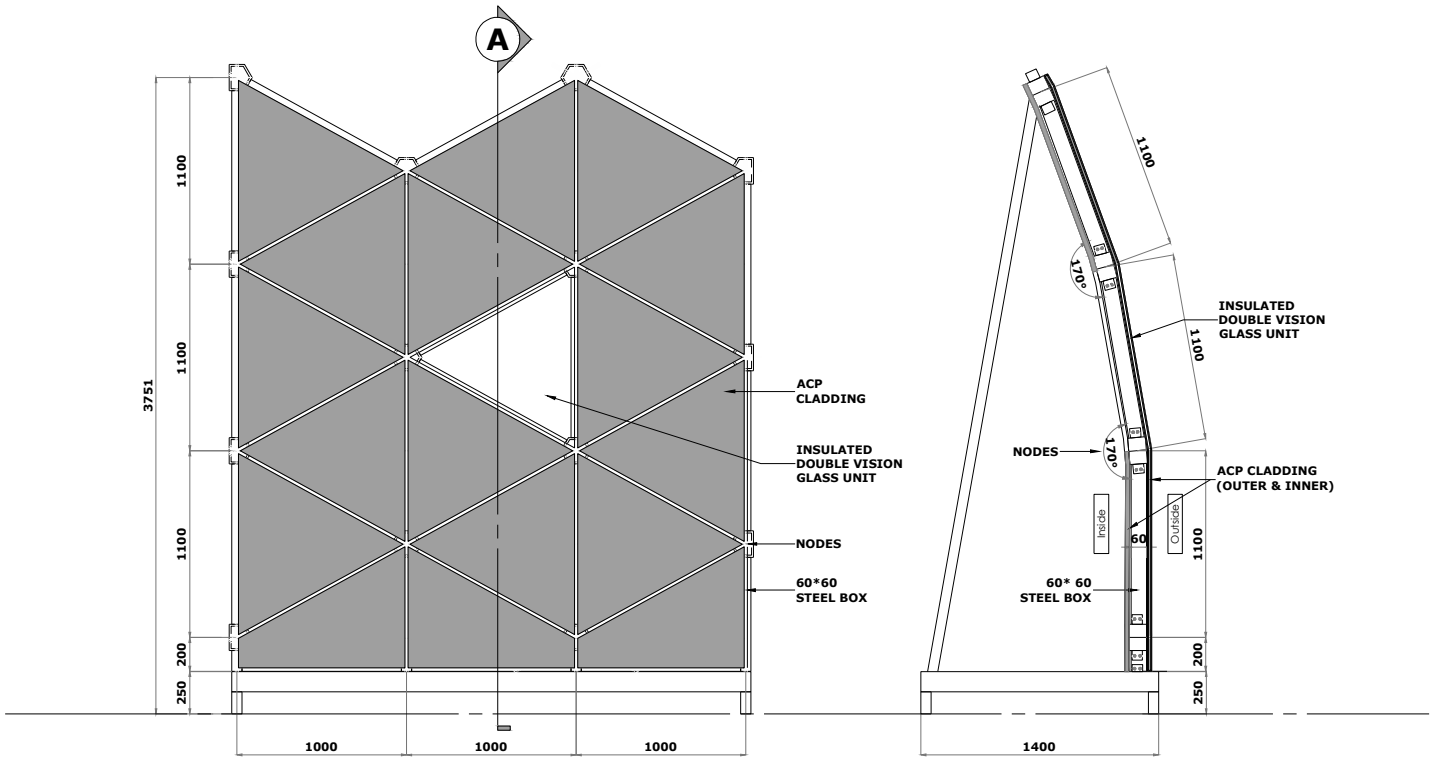

ELEVATION

SECTION A